


ZÁKLADNÍ SCHEMA OPIOCENÍ Z BETONOVÝCH PLOTOVÝCH DÍLCŮ

PŮDORYS

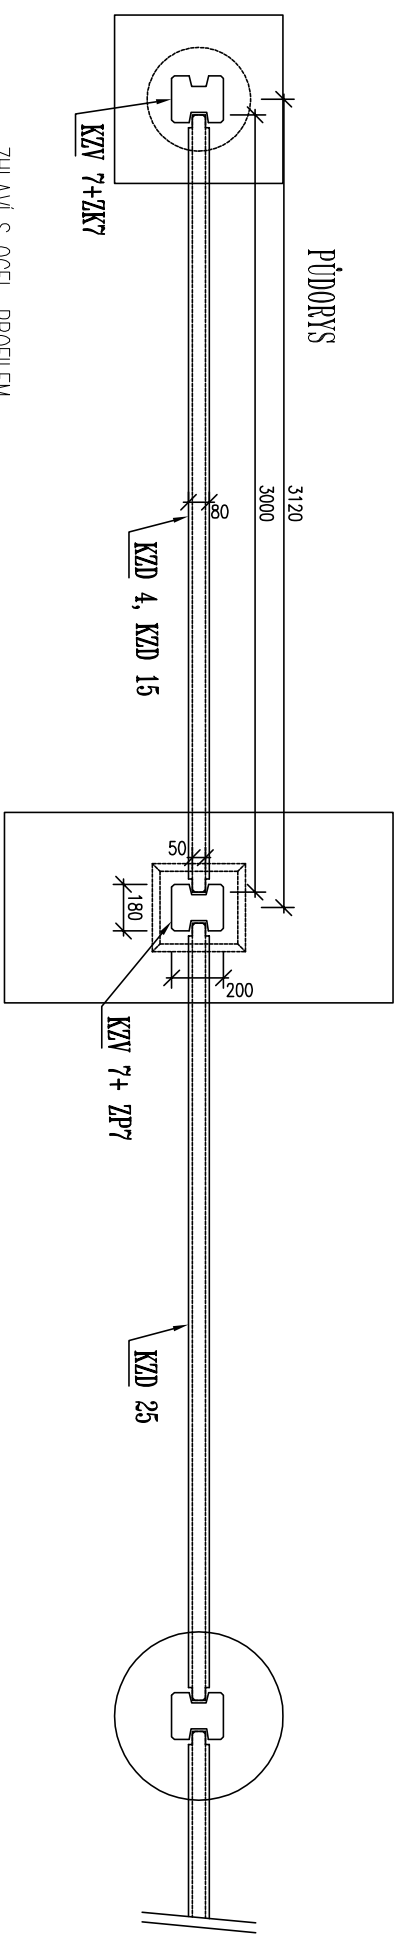

ČERNÍ POHLED - VARIANTY PROVEDENÍ

